


記入例と注意点

位置図及び計画平面図


事業実施者 長野原太郎

位置図（縮尺 1/2,500 程度）

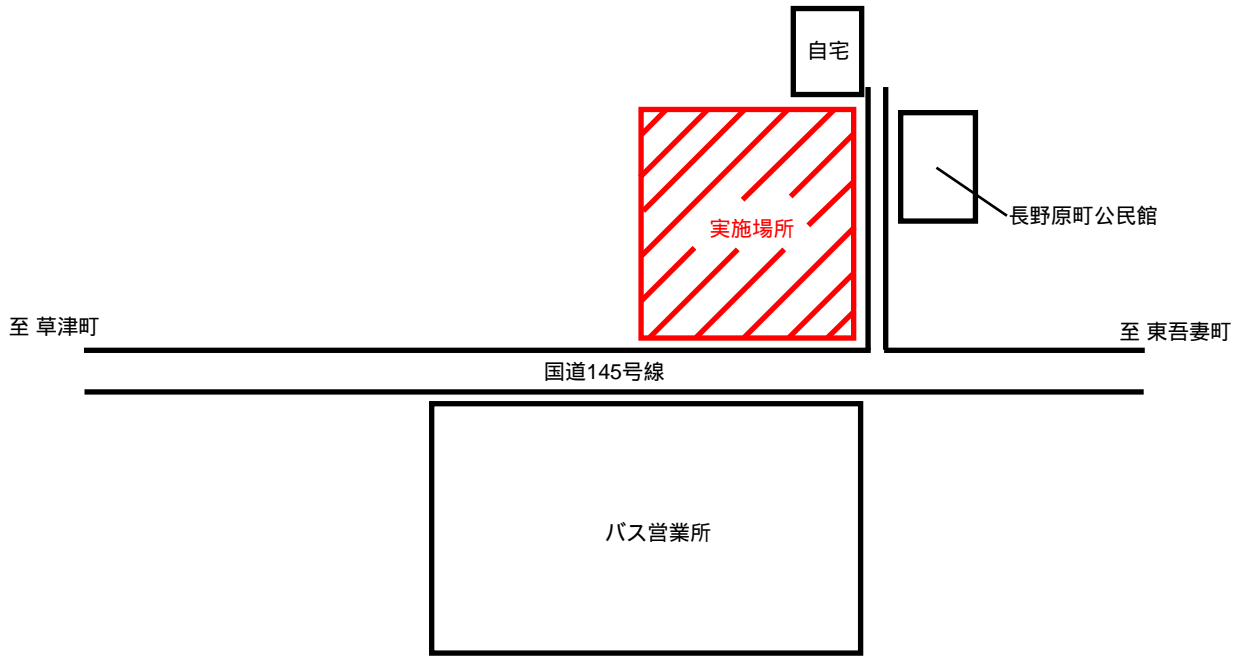

※ 事業実施予定場所を主要道路、河川、公共機関等を含めて図示すること。

計画平面図（1/500 程度）

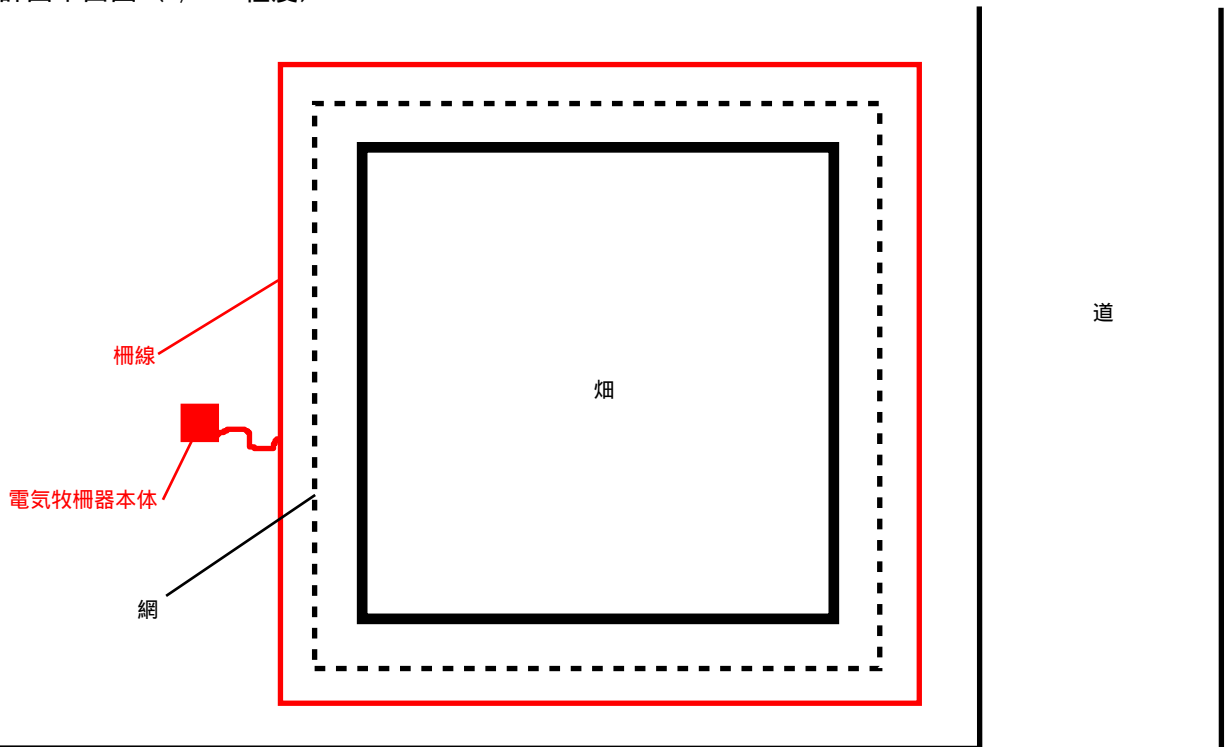

※ 事業実施予定場所に電気牧柵をどのように設置するかを図示すること。